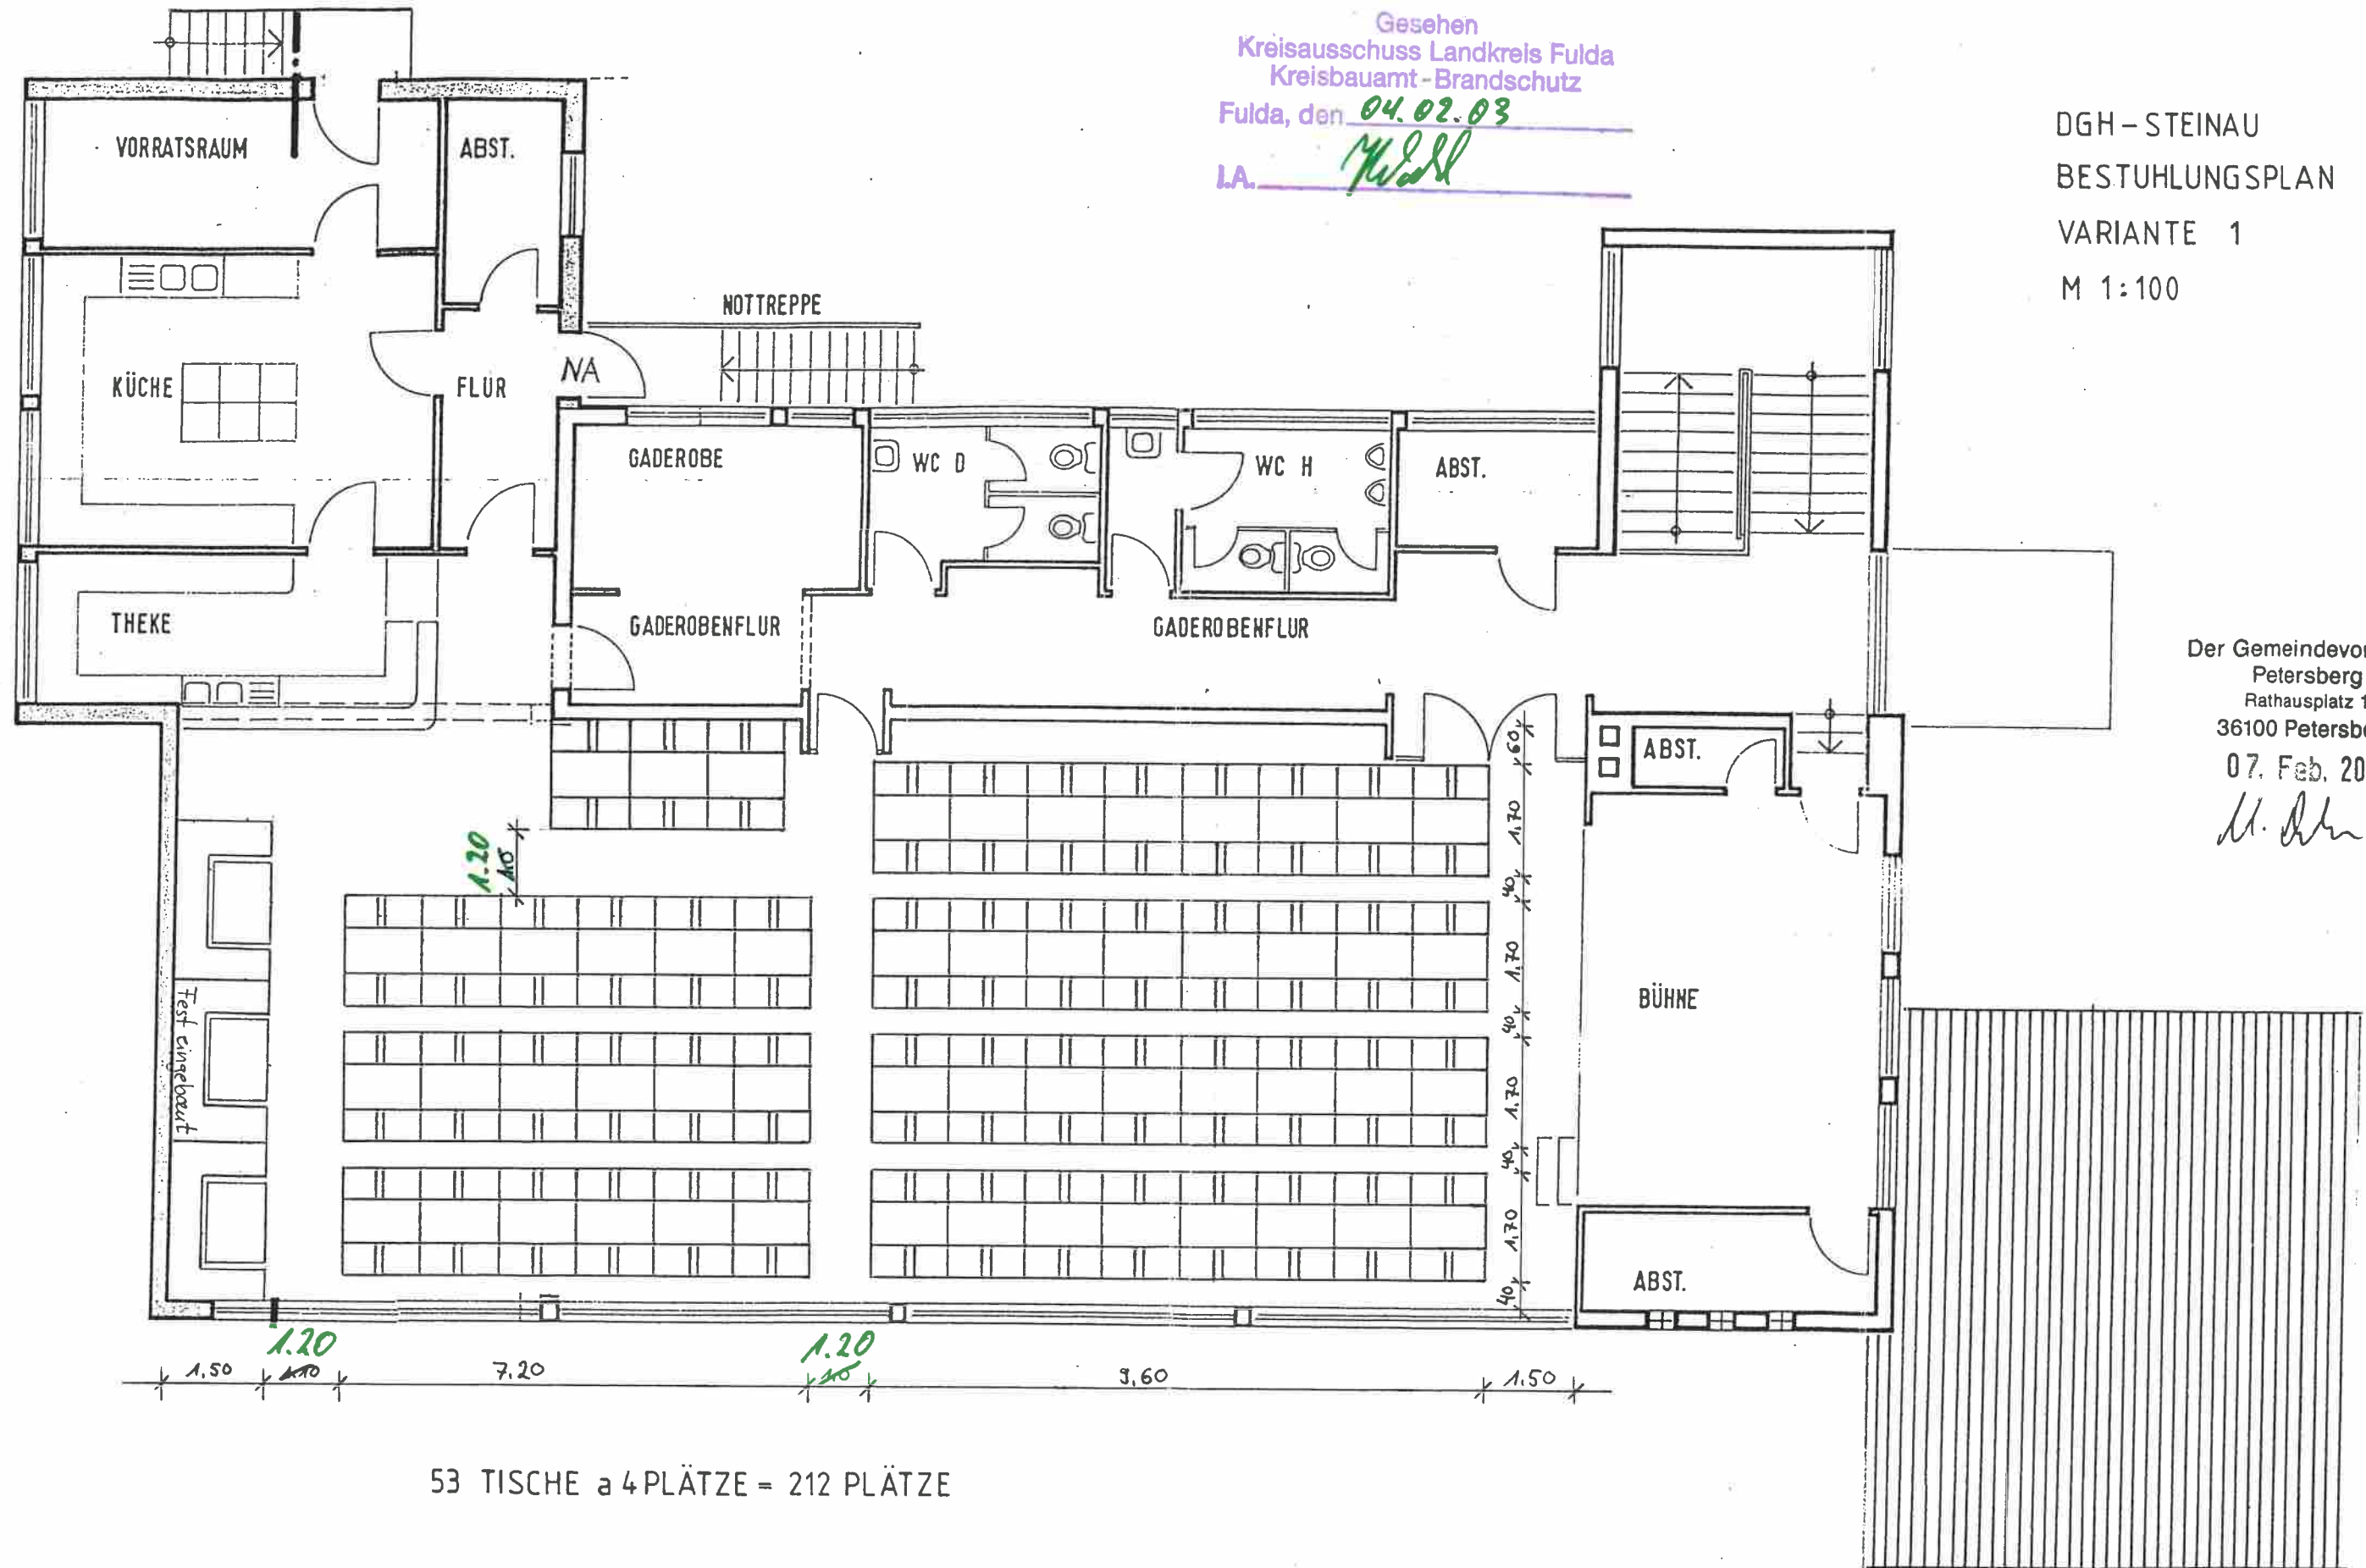


Gesehen
Kreisausschuss Landkreis Fulda
Kreisbauamt - Brandschutz
Fulda, den 04.02.03
I.A. 

DGH – STEINAU
BESTUHLUNGSPLAN
VARIANTE 1
M 1:100

Der Gemeindevorstand
Petersberg
Rathausplatz 1
36100 Petersberg
07. Feb. 2002

I.A. Wahl

DGH-STEINAU
BESTUHLUNGSPLAN
VARIANTE 2
M 1:100

Der Gemeindevorstand
Petersberg
Rathausplatz 1
36100 Petersberg

07. Feb. 2002

H. Sh

