

max. 250 Sitzplätze



Gesehen

FD.de 7. Jan. 2024


Bauaufsicht
Landkreis Fulda
LA

- 250 Personen im Saal
 - 55 Tische 1,40x0,70m mit Mittelgang (einfache und enge Bestuhlung)
- Abmessungen der Stühle 50x50m
- Abstände der Tische mind. 1,50m
- Abstände der Stühle mind. 0,40 m
- Breite der Flucht- und Rettungswege mind. 1,20m
- Max. Entfernung Sitzplatz bis Notausgang 30m

DGH Almendorf

Dorfplatz


36100 PETERSBERG-Almendorf

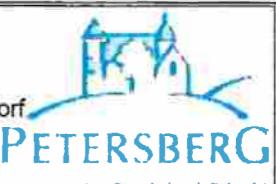


Bestuhlungspla

VARIANTE		 INGENIEURBÜRO DPL.-ING. CHRISTIAN HEHL <small>BÜRO FÜR STATIK UND BAUWESEN</small> <small>Projektmanagement - Beratung - Ausbildung</small>
GEZEICHNET	MAßSTAB	
A. Blaha	1 : 100	
DATUM	30.10.2023	Hehweg 2a Fon 0881 / 480 580-0 info@hehl-beb.de


max. 260 Sitzplätze

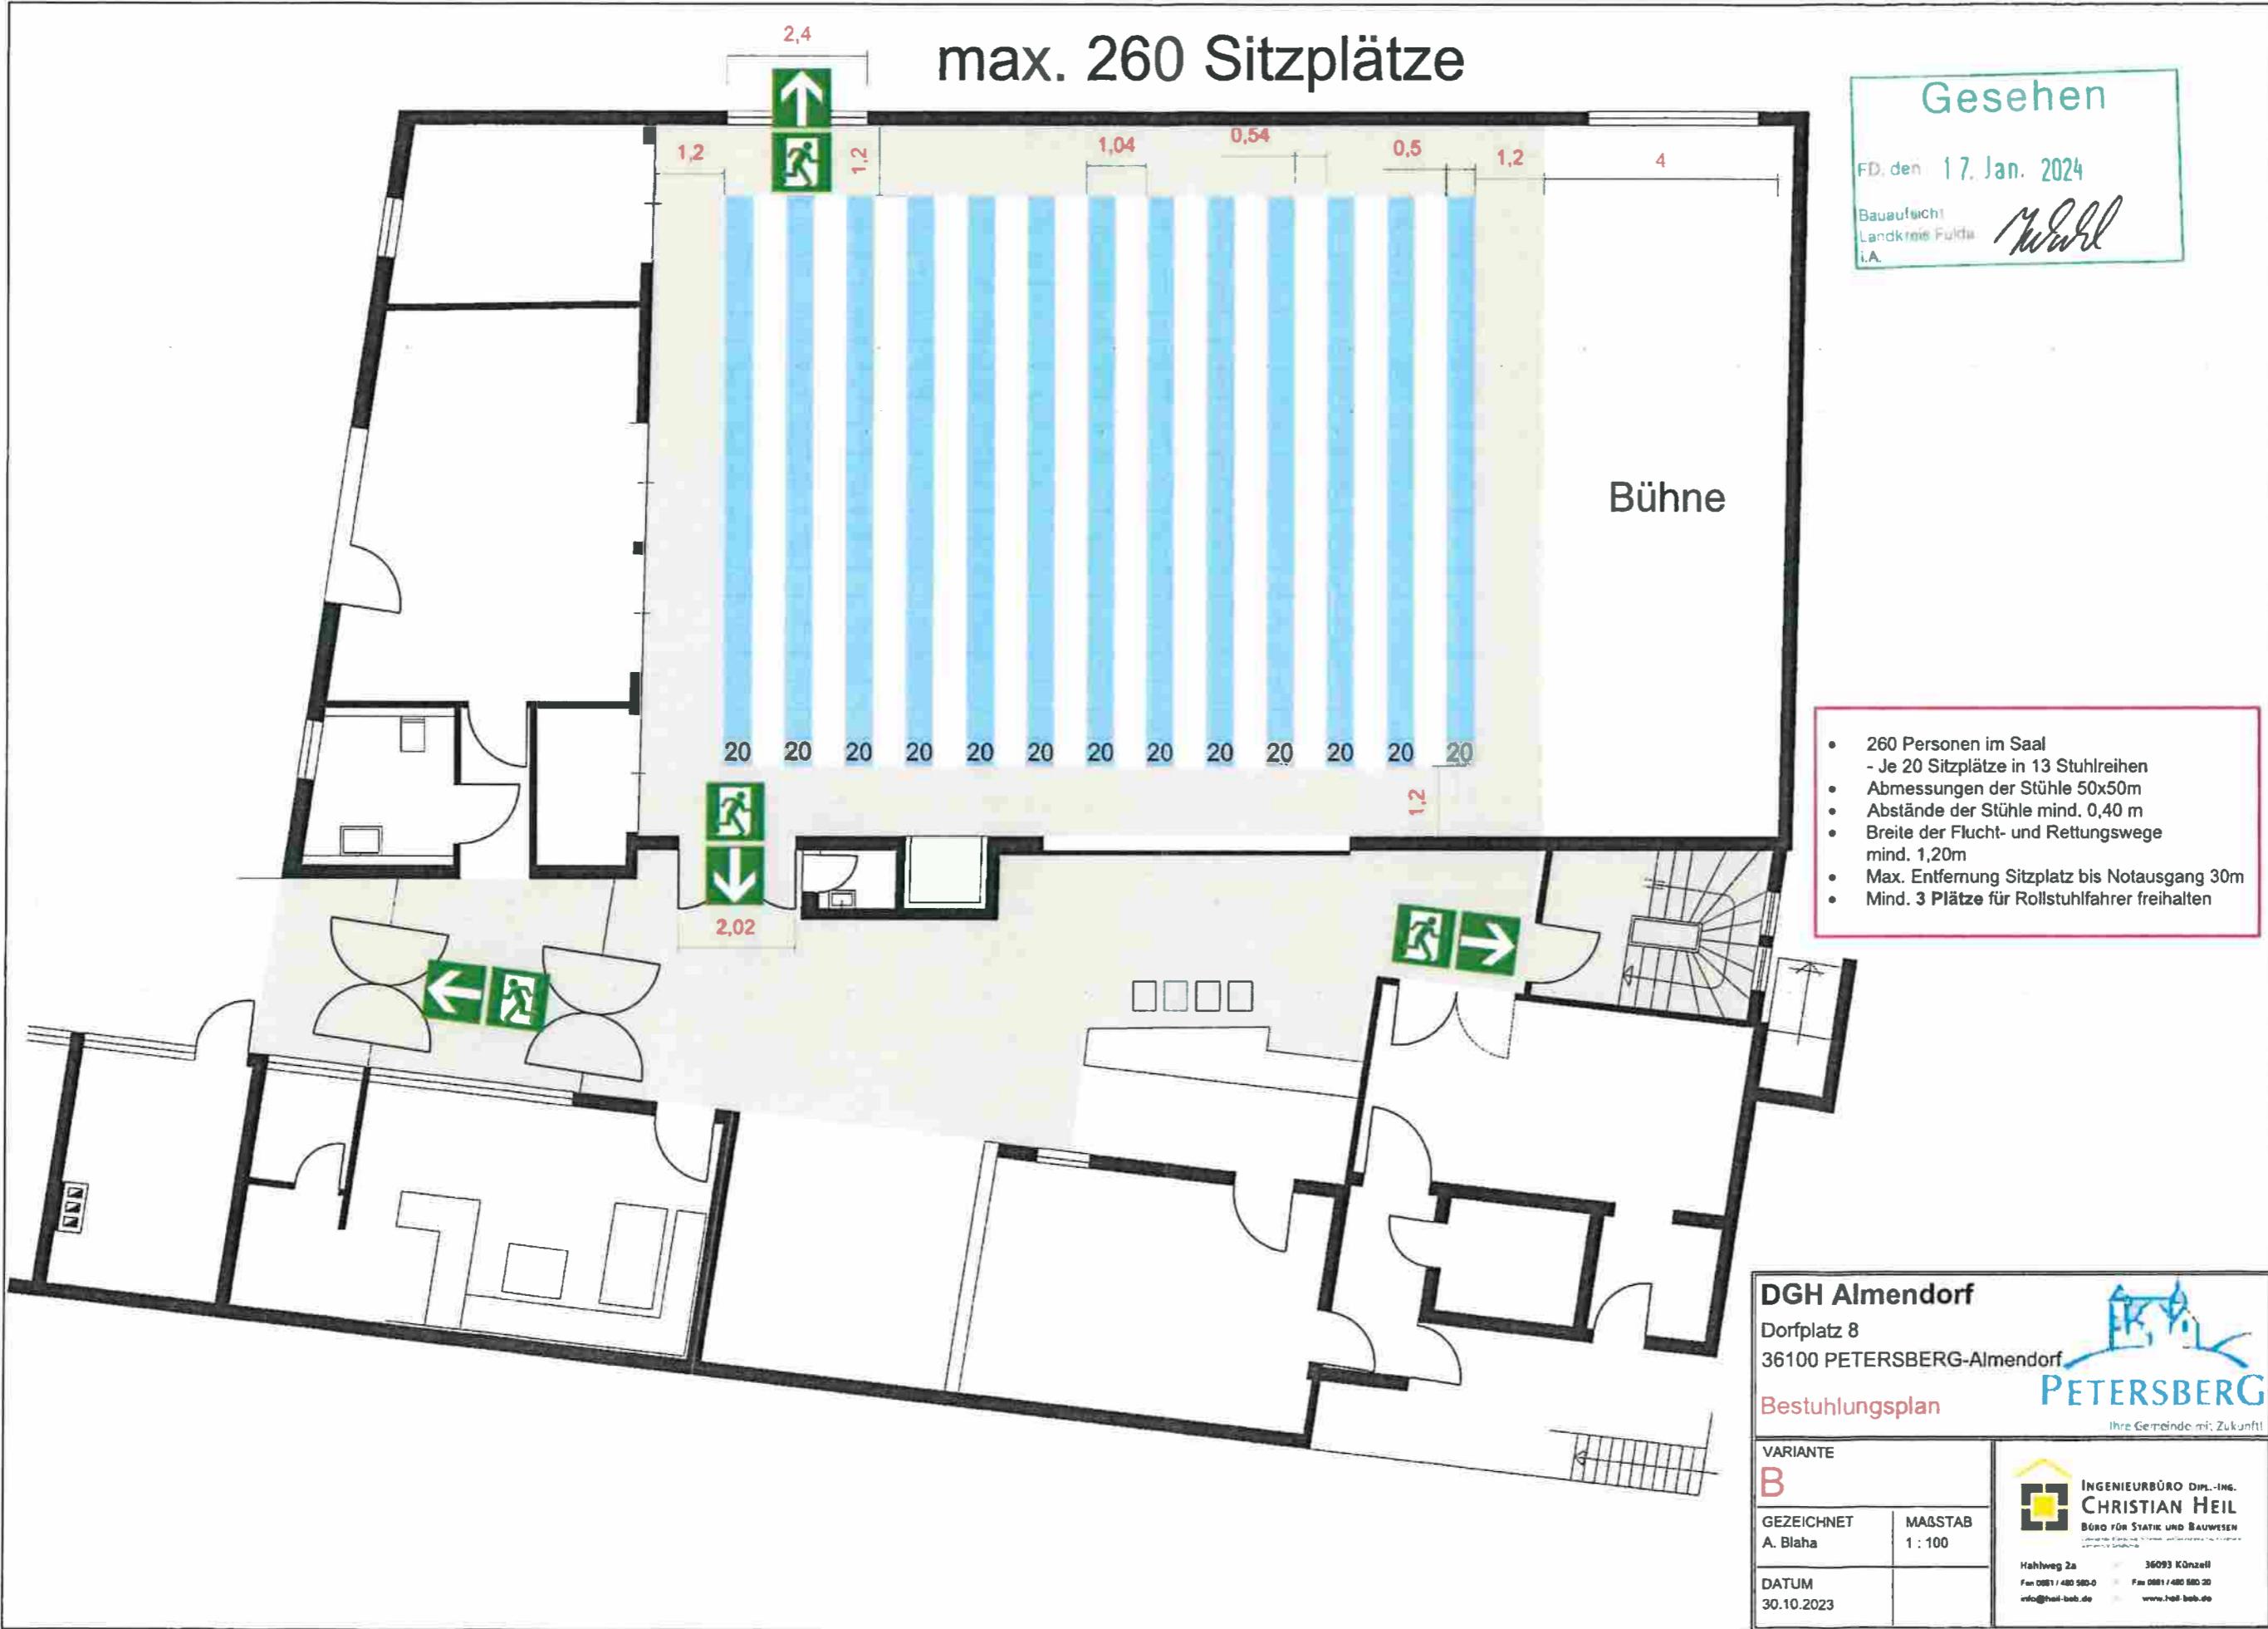


max. 260 Sitzplätze

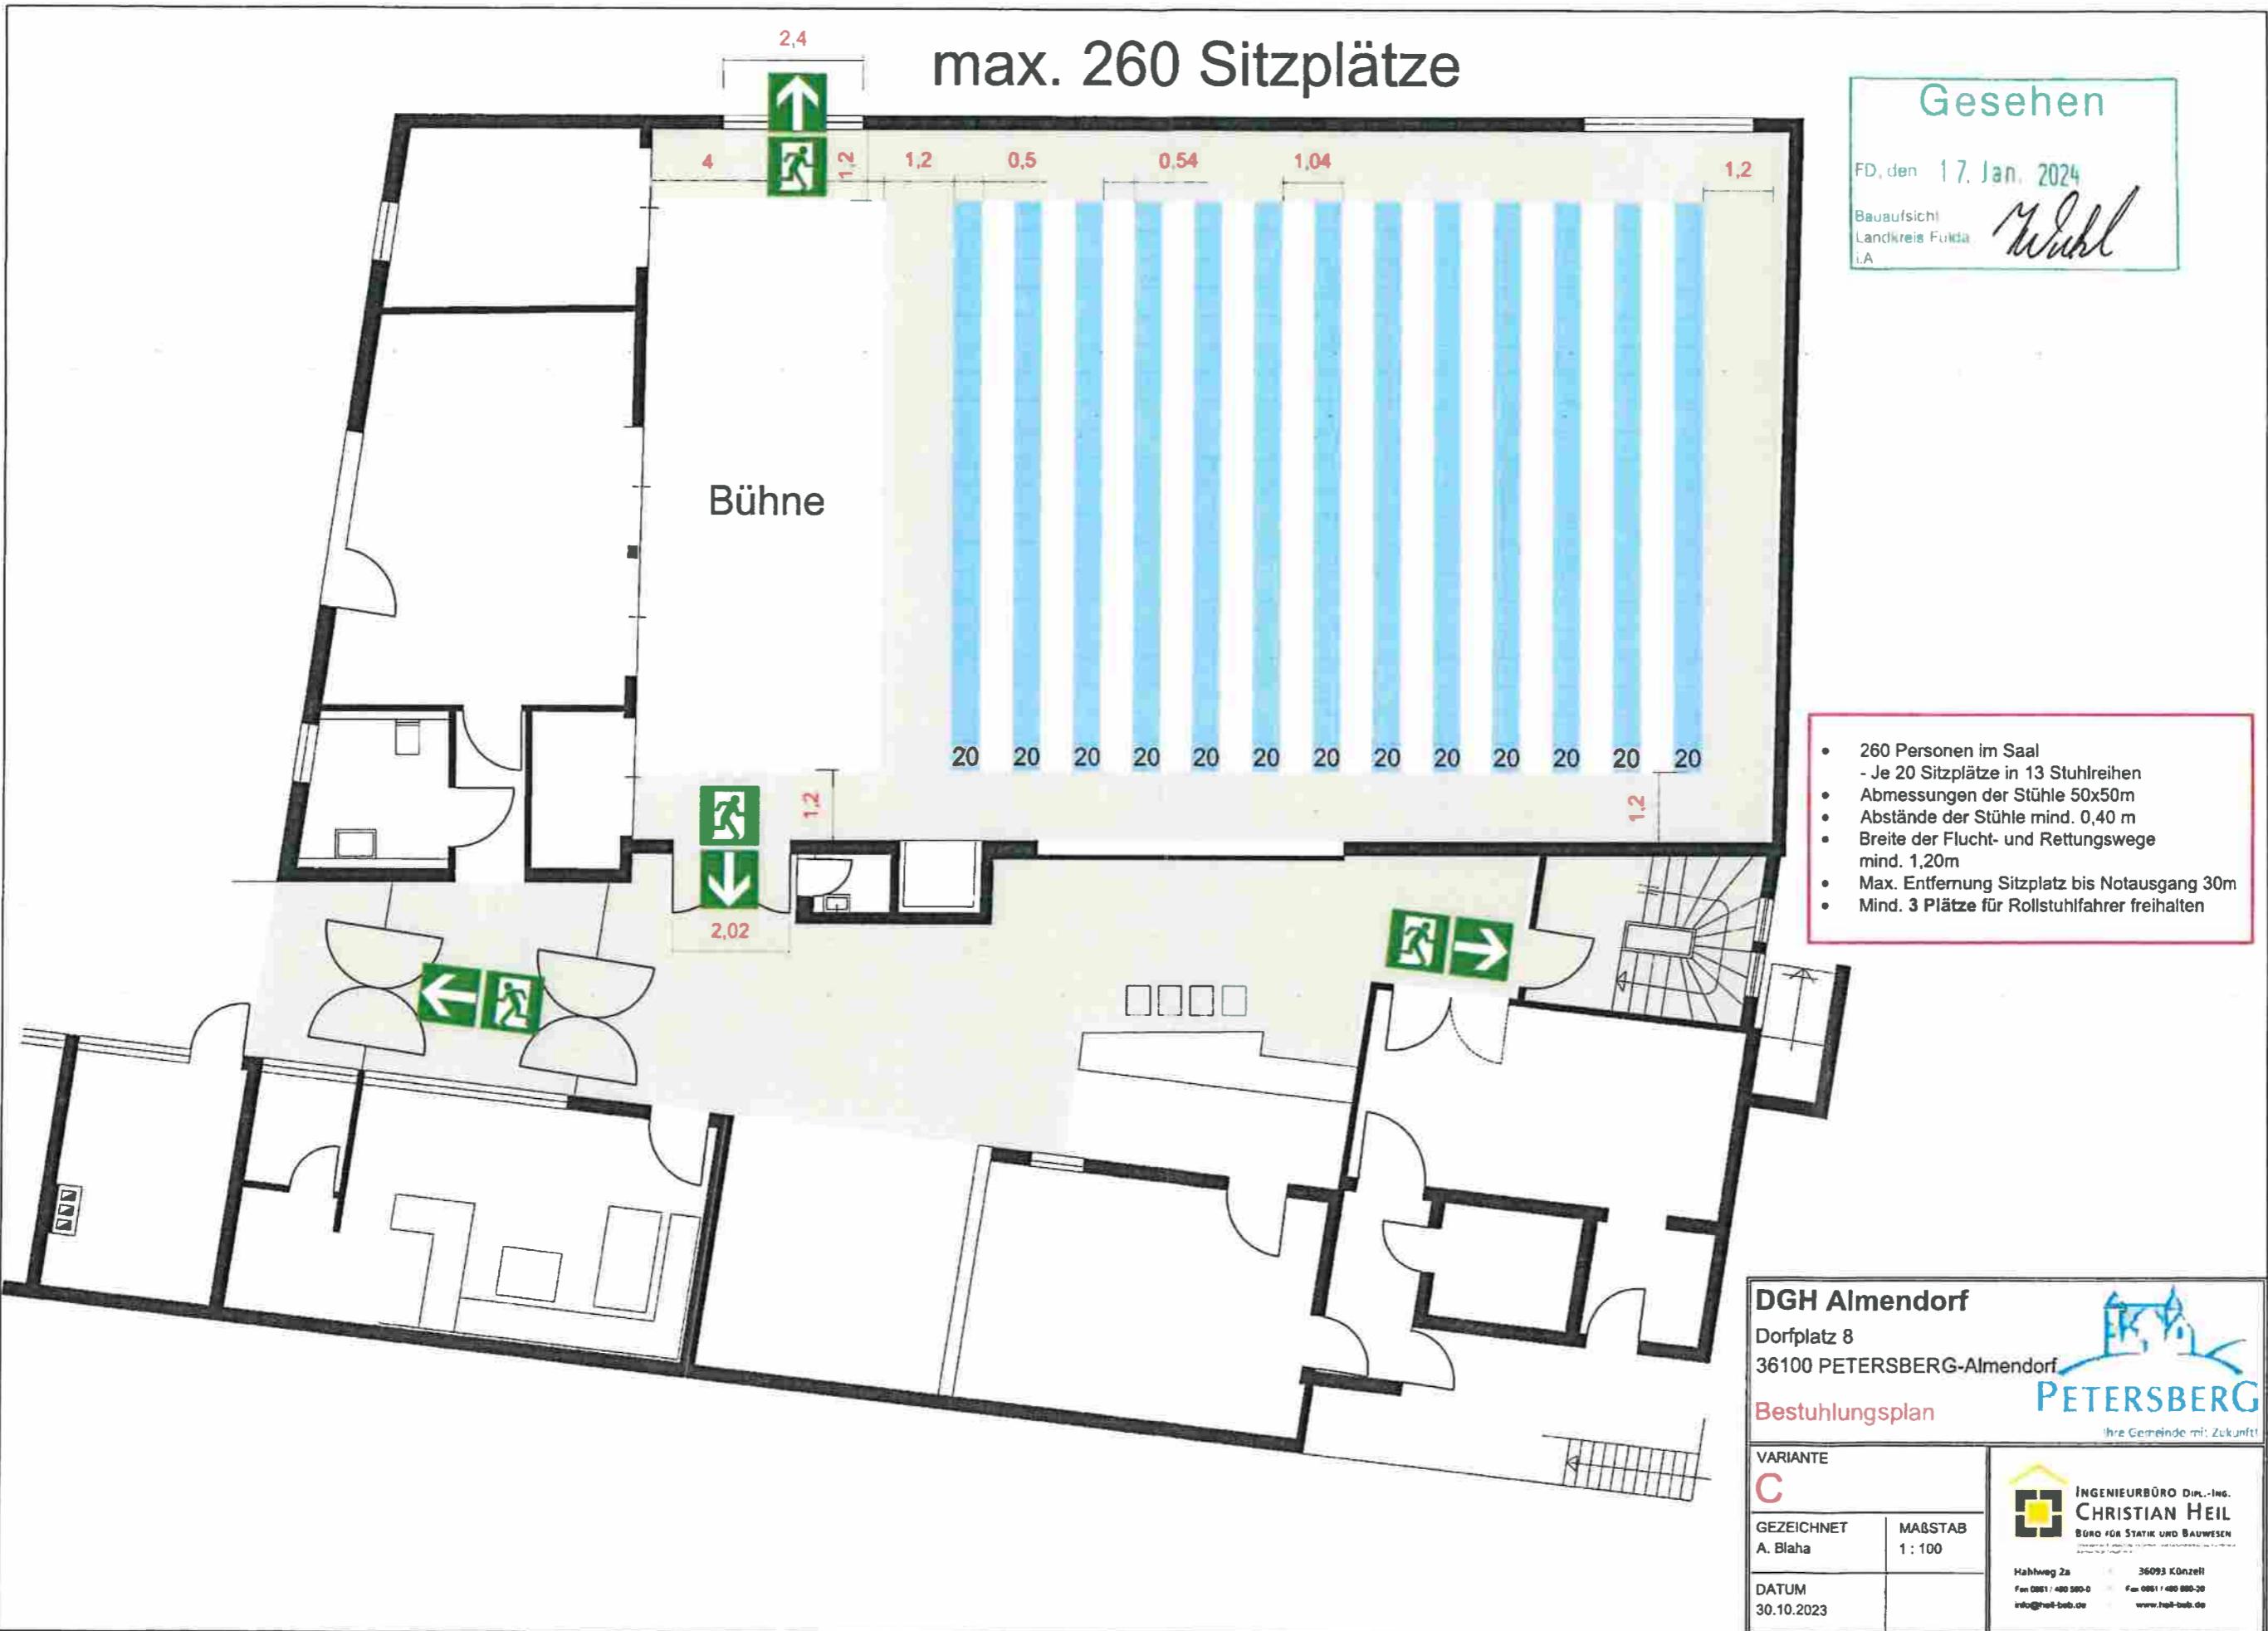


max. 250 Sitzplätze

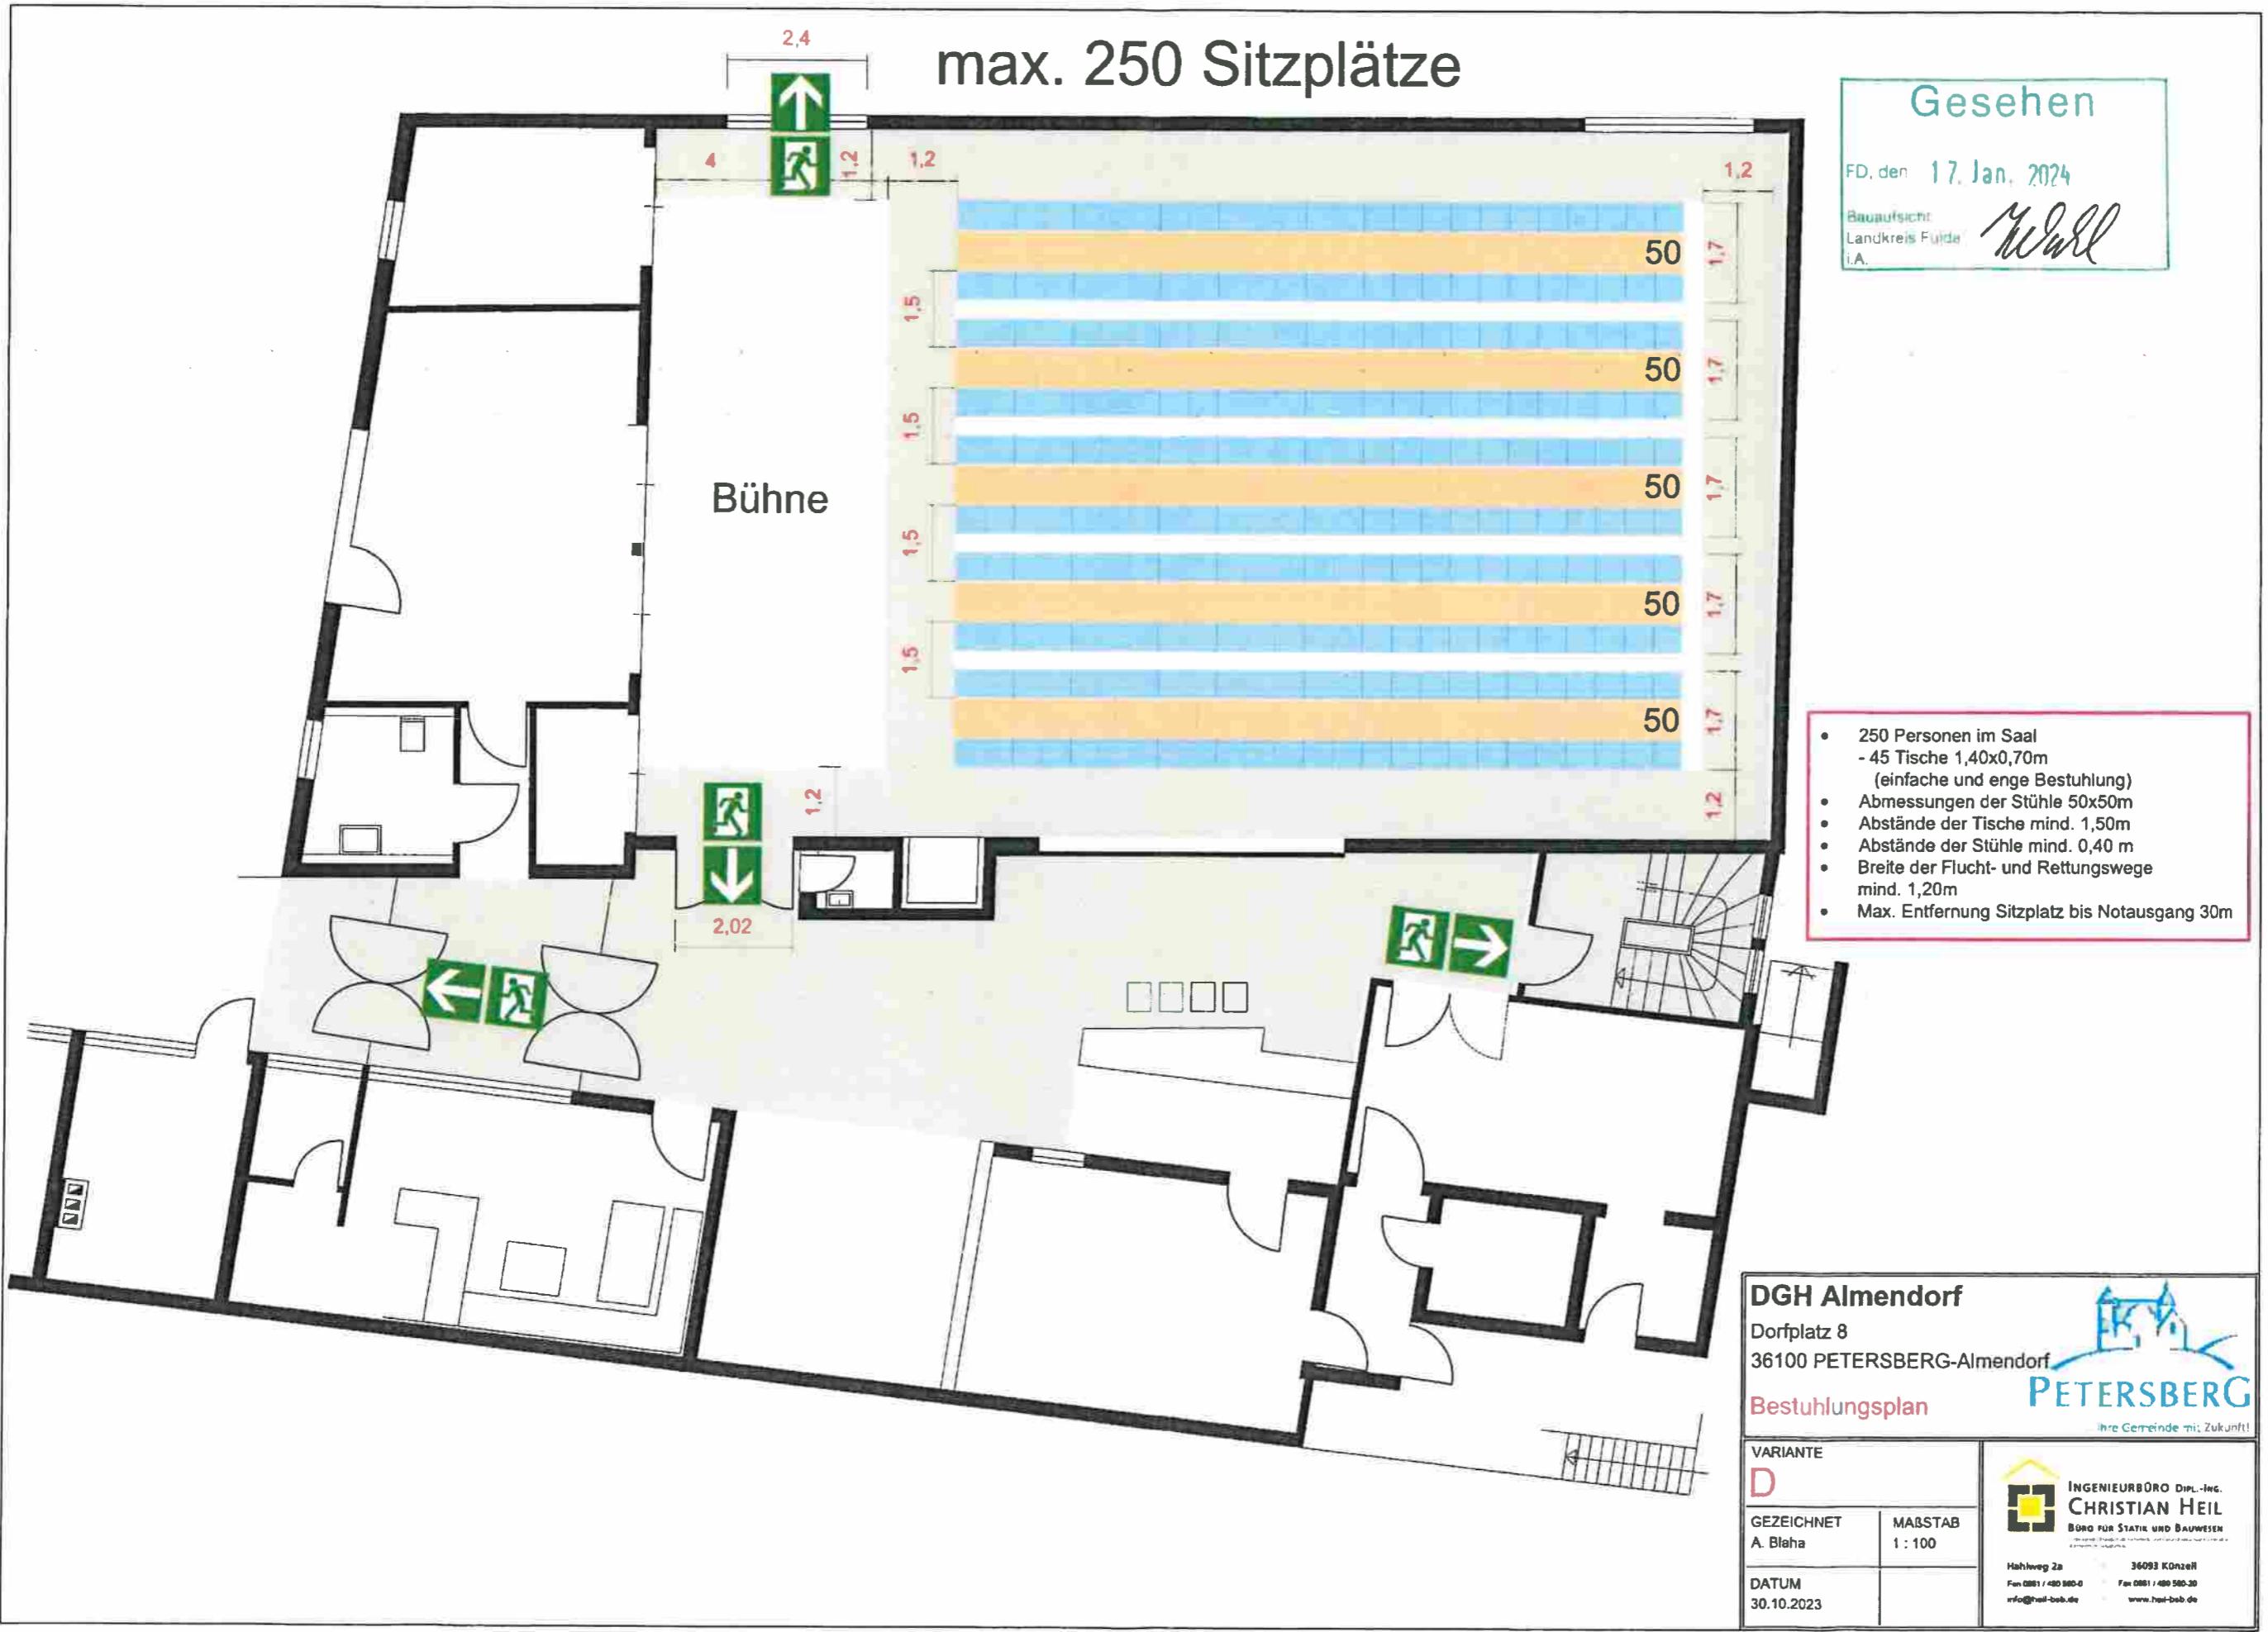

max. 250 Sitzplätze

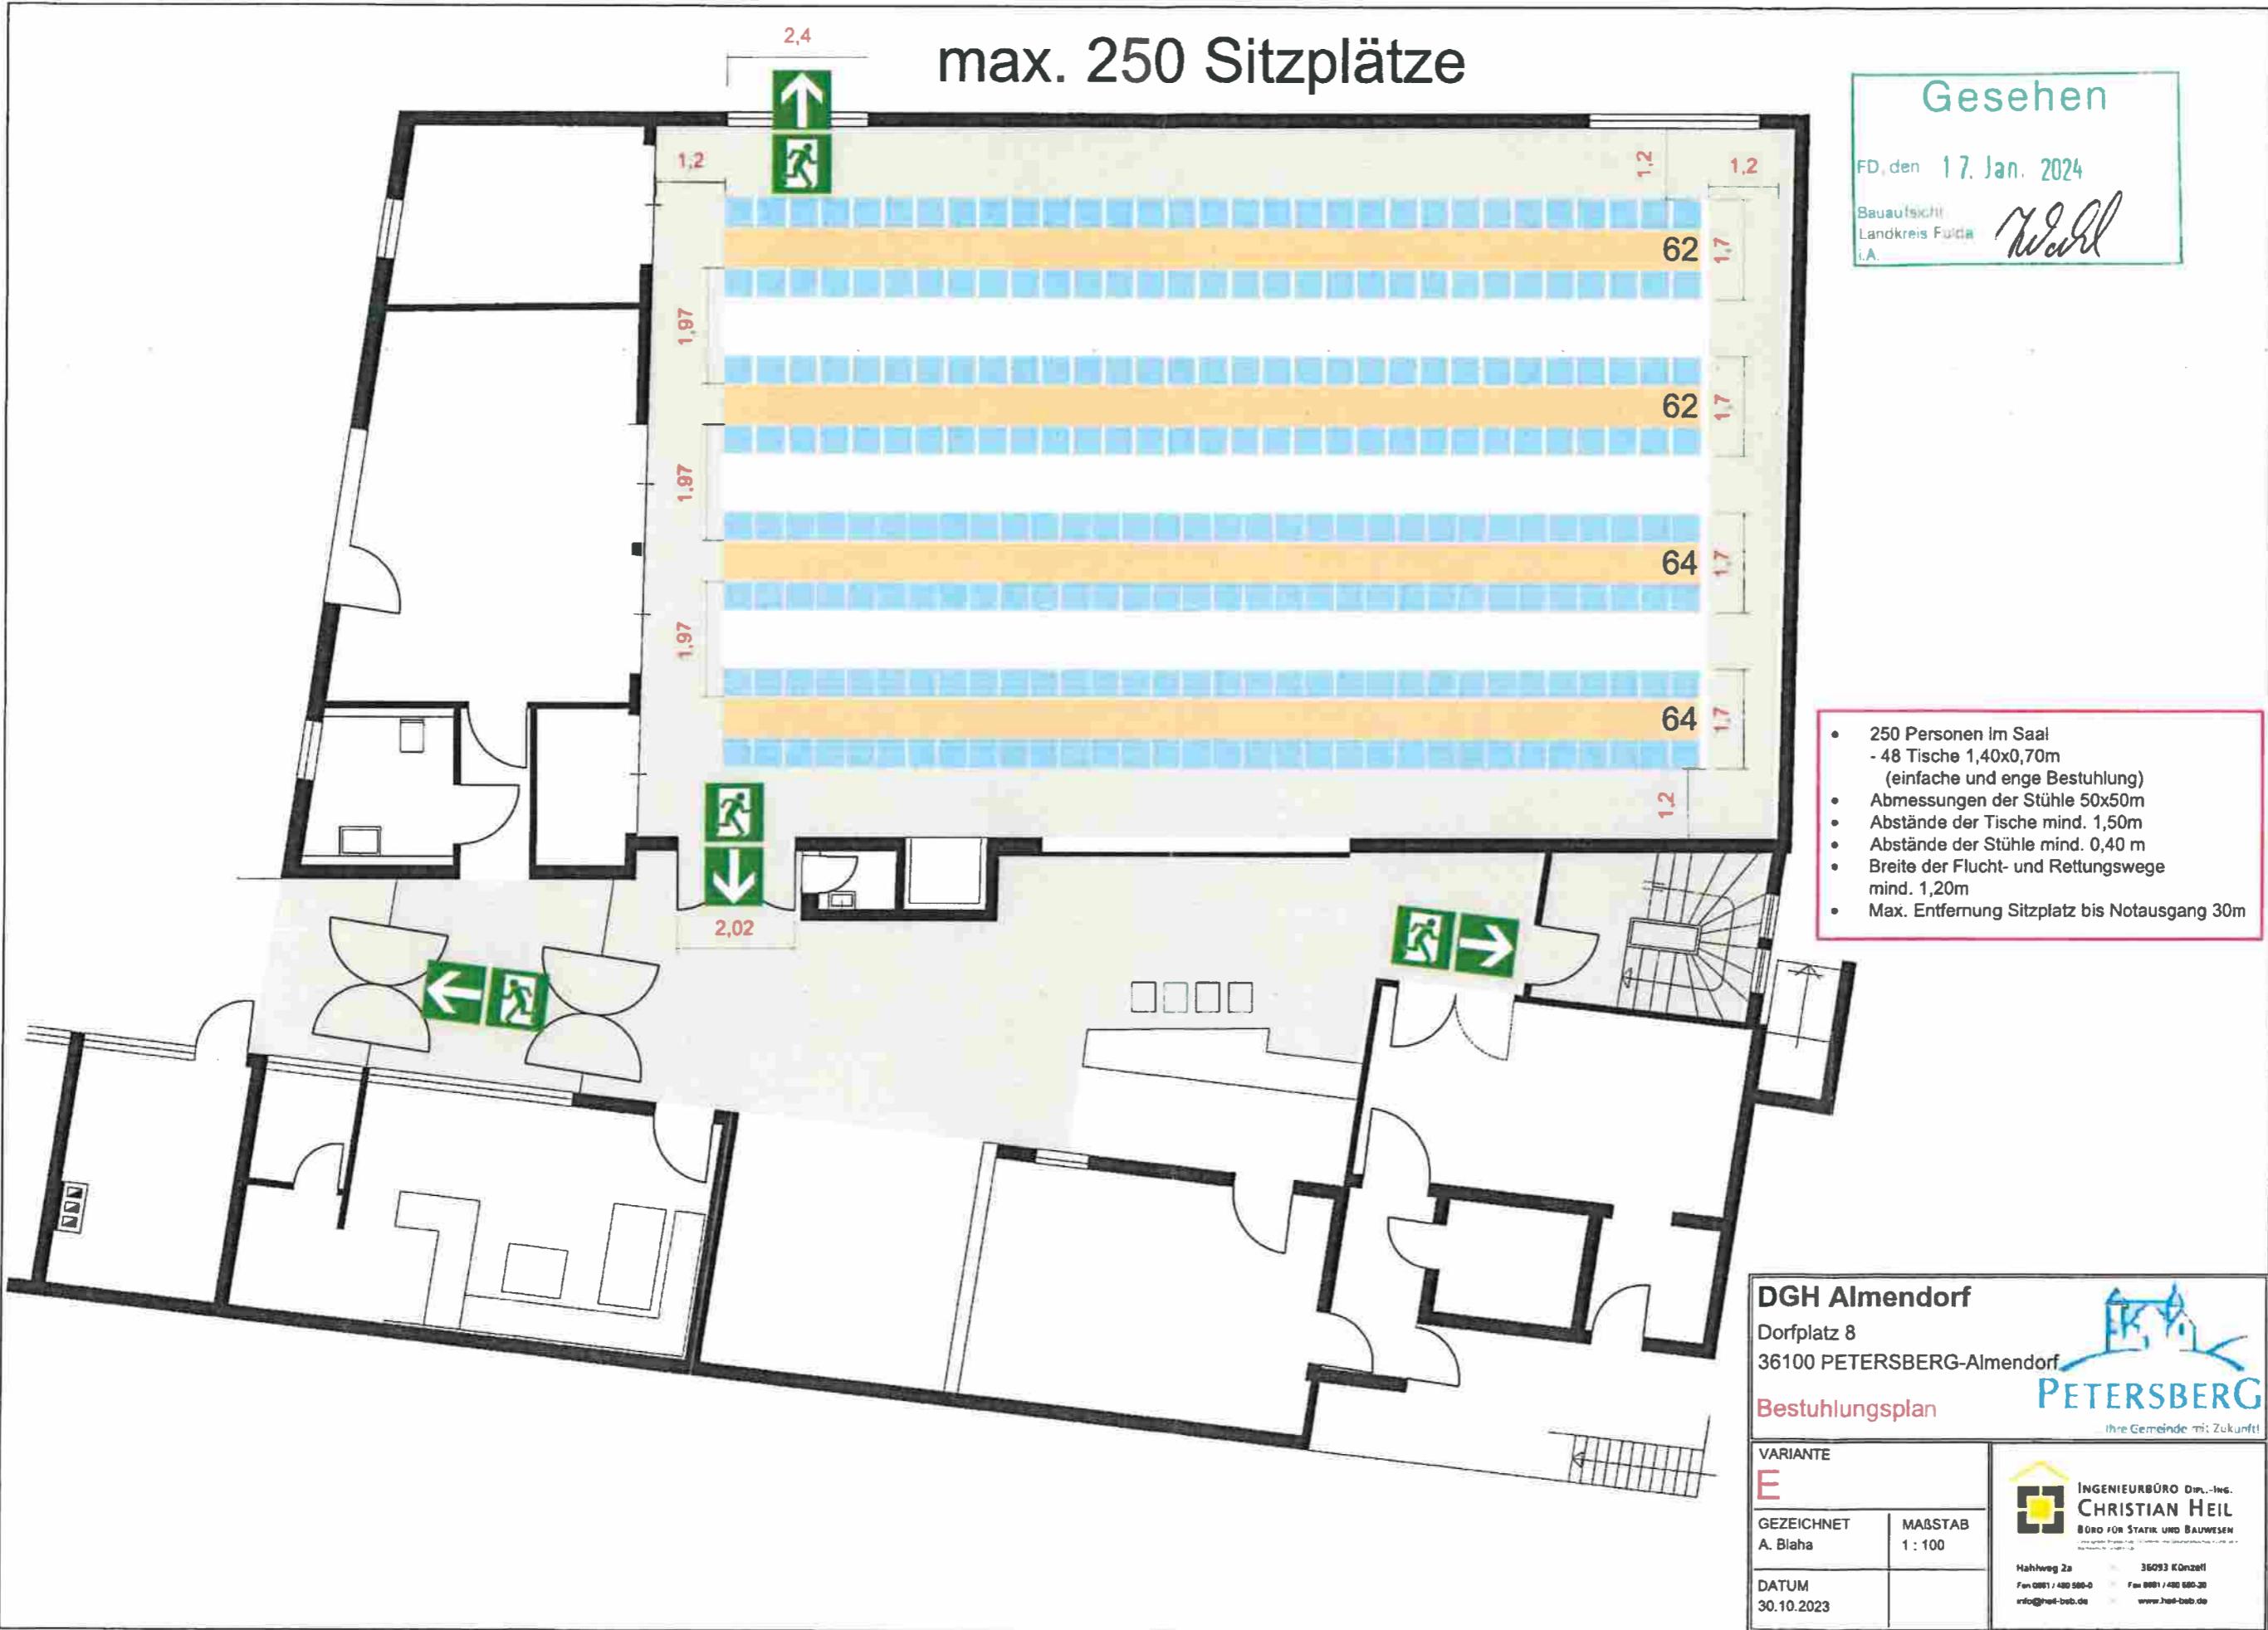

max. 160 Sitzplätze

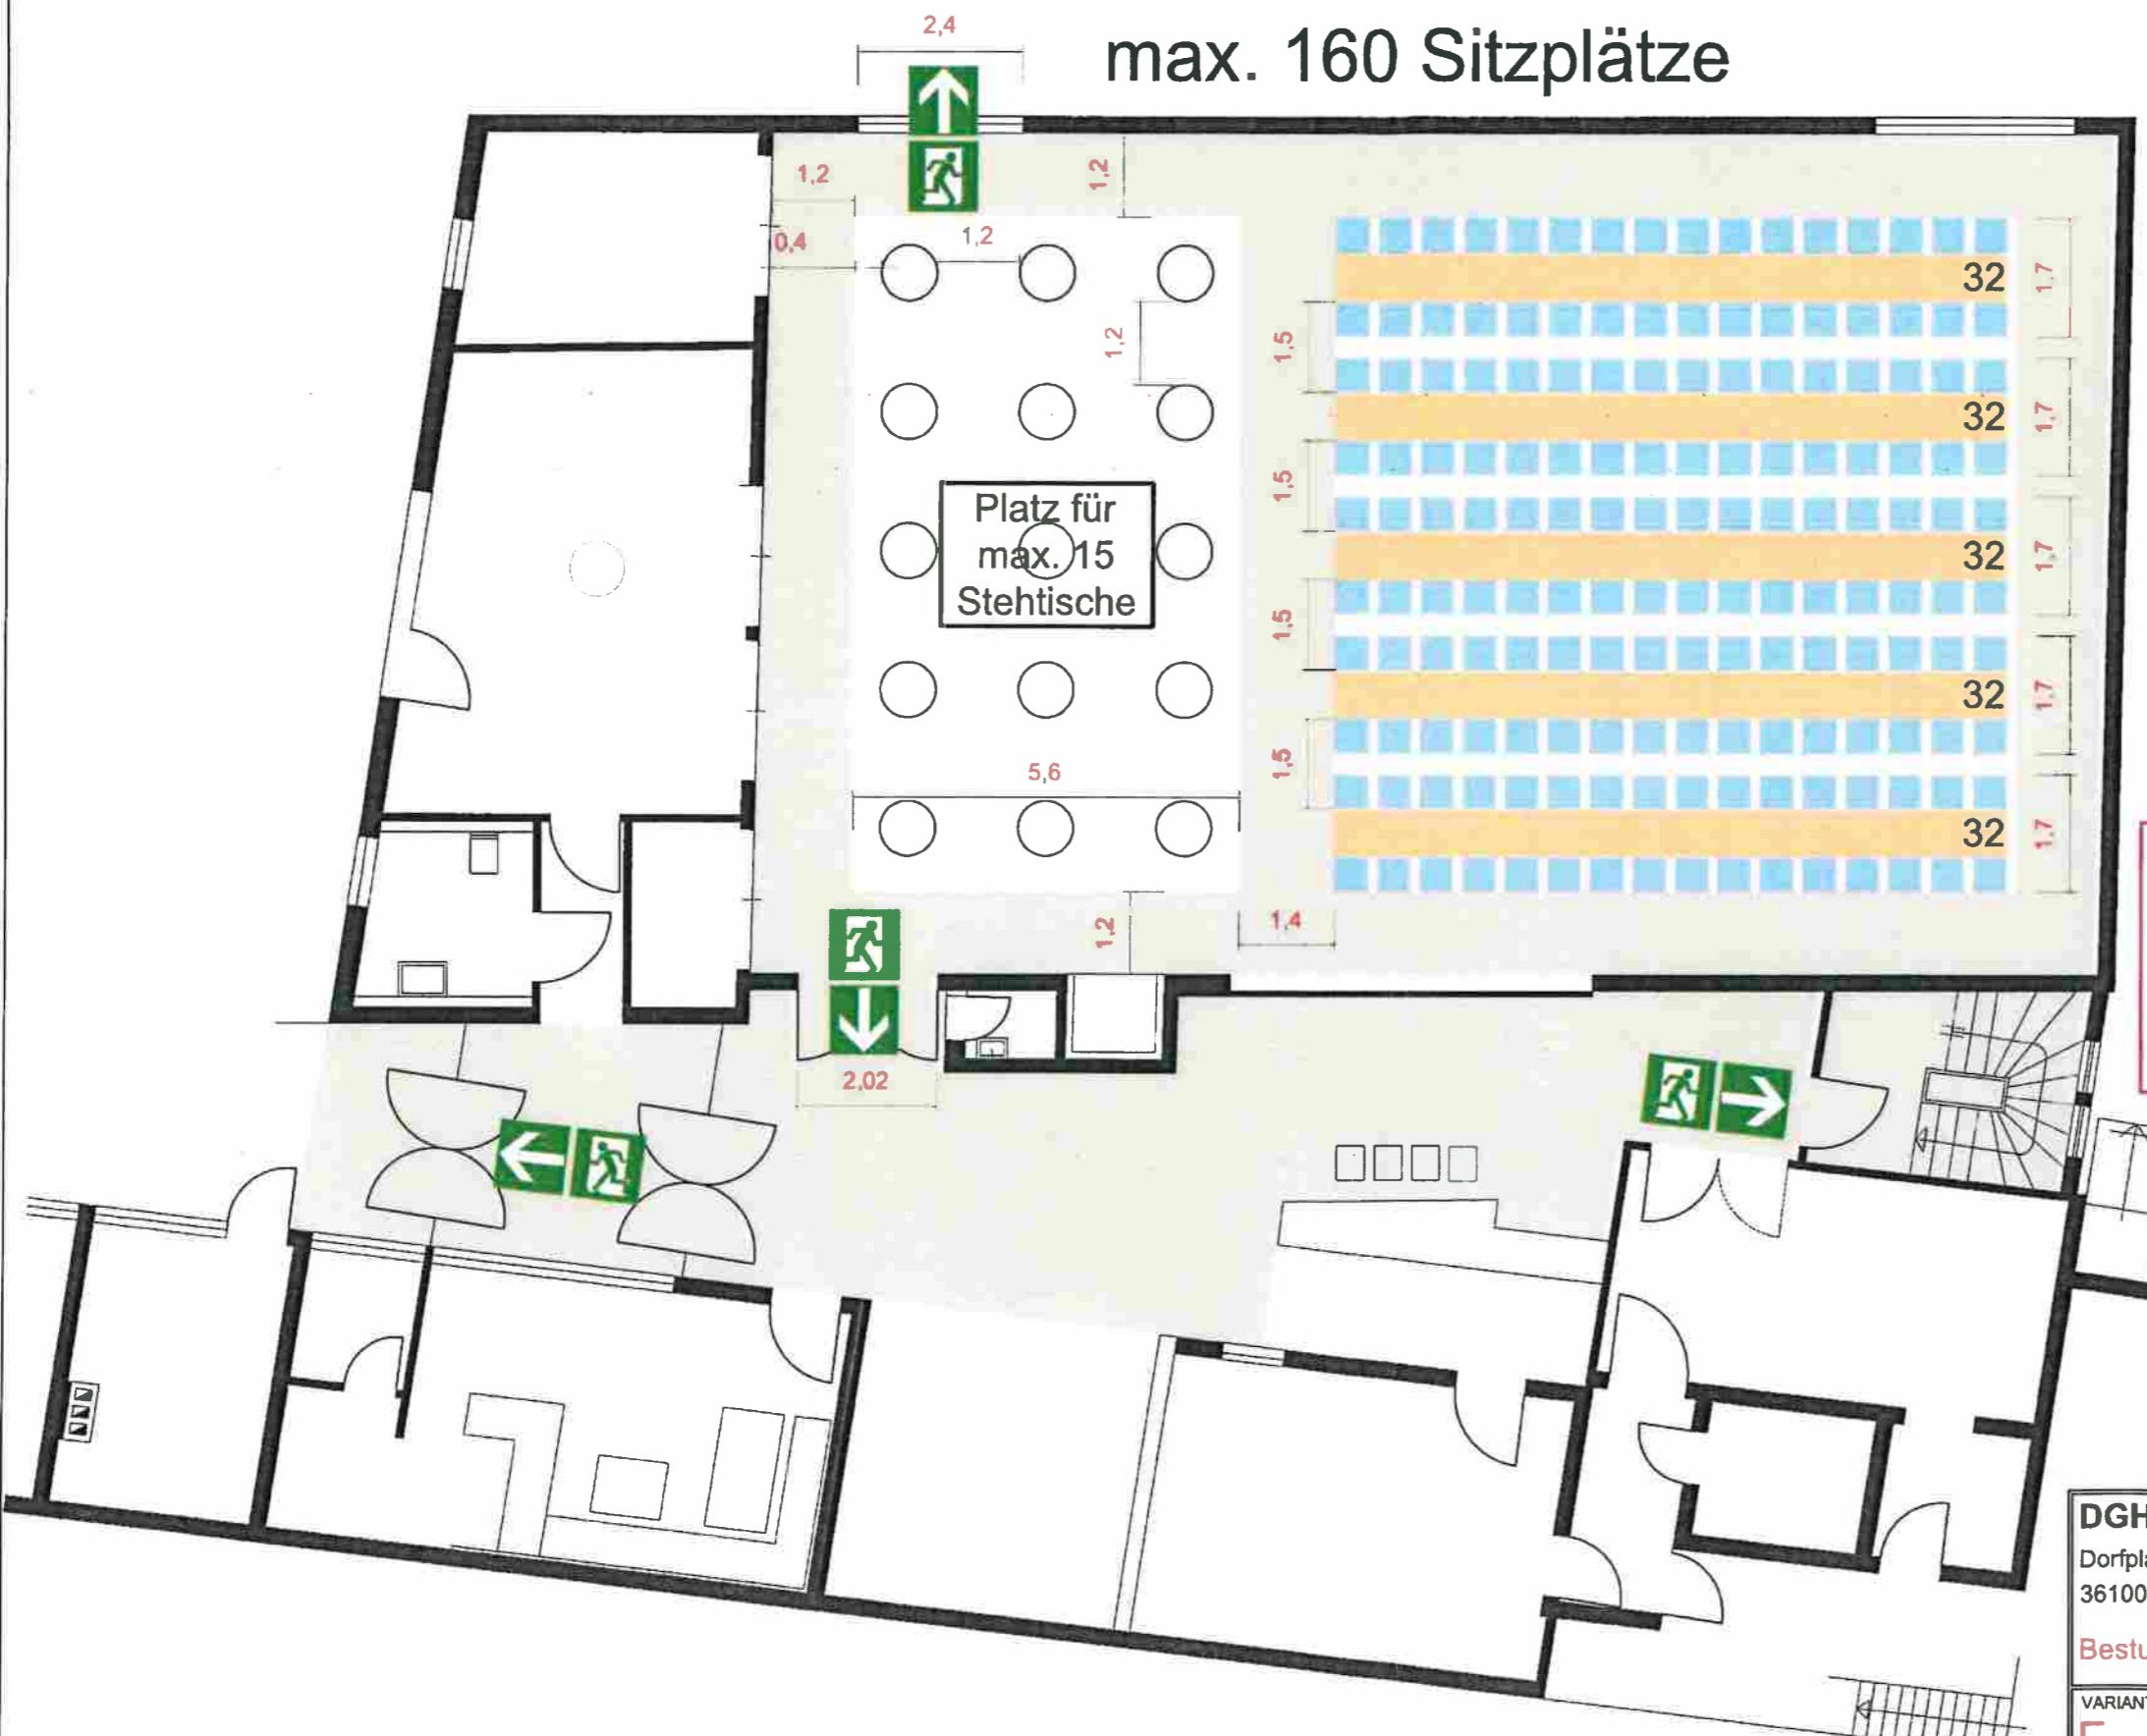

Gesehen

FD, den 17. Jan. 2024

Bauaufsicht
Landkreis Fulda

Wahl


- ca. 250 Personen im Saal
 - 35 Tische 1,40x0,70m
(einfache und enge Bestuhlung)
- Abmessungen der Stühle 50x50m
- Abstände der Tische mind. 1,50m
- Abstände der Stühle mind. 0,40 m
- Breite der Flucht- und Rettungswege
mind. 1,20m
- Max. Entfernung Sitzplatz bis Notausgang 30m

DGH Almendorf

Dorfplatz 8

36100 PETERSBERG-Almendorf

Bestuhlungsplan

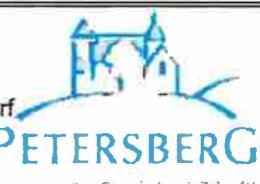

VARIANTI

1

GEZEICHNET
A. Blaha


DATUM
30.10.2022

